


**LEGENDE**

- limite du territoire communal
- zone de village (voir plan spécial)
- zone d'habitation individuelle A
- zone d'habitation individuelle B
- secteurs de construction à l'intérieur de la zone d'habitation individuelle B
- zone d'habitation individuelle C
- zone d'utilité publique et de loisirs
- zone de verdure
- zone intermédiaire
- zone agricole
- zone viticole
- aire forestière
- haie / bosquet

- Plans d'extension partiel, plans partiel d'affectation**
- 1 plan d'extension partiel Sus le Mont approuvé le 24 septembre 1982
  - 2 plan partiel d'affectation Les Fins approuvé le 14 août 1992
  - 3 plan partiel d'affectation Les Polets approuvé le 12 avril 1995
  - 4 plan partiel d'affectation Signal de Bougy approuvé le 24 mars 1997

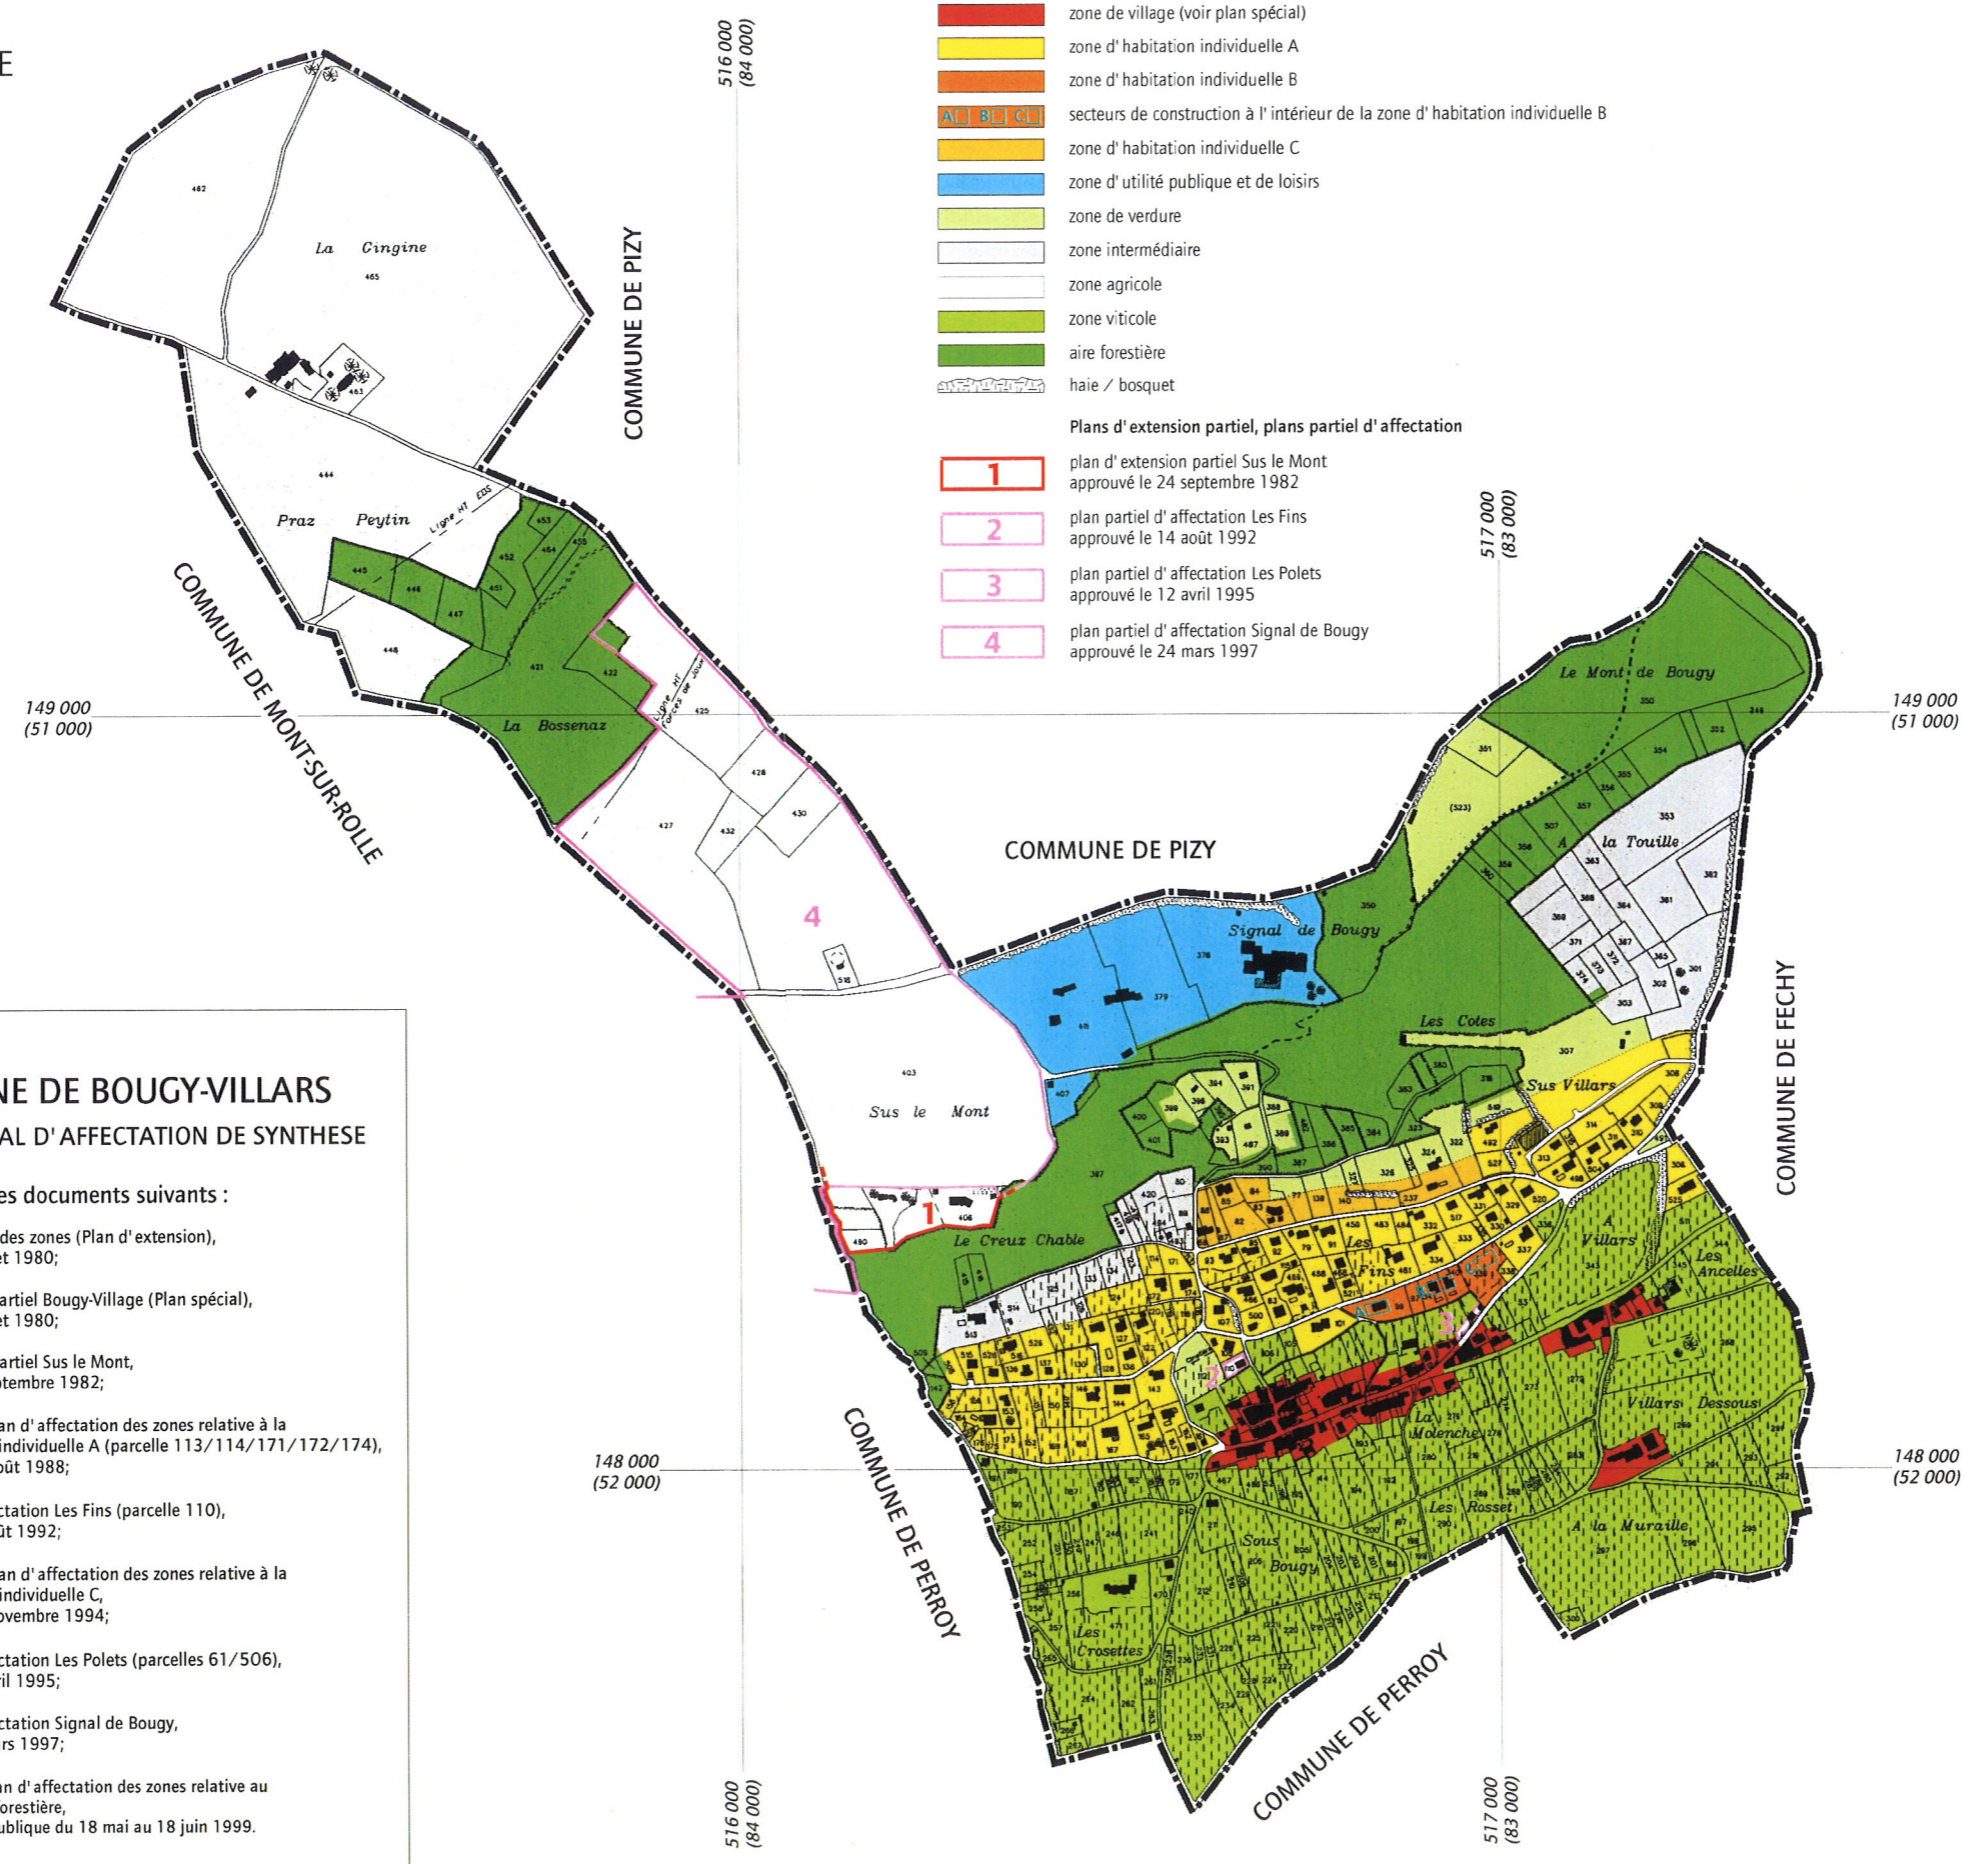

**COMMUNE DE BOUGY-VILLARS**  
**PLAN GENERAL D'AFFECTATION DE SYNTHESE**

Récapitulatif des documents suivants :

- Plan d'affectation des zones (Plan d'extension), approuvé le 9 juillet 1980;
- Plan d'extension partiel Bougy-Village (Plan spécial), approuvé le 9 juillet 1980;
- Plan d'extension partiel Sus le Mont, approuvé le 24 septembre 1982;
- Modification du Plan d'affectation des zones relative à la zone d'habitation individuelle A (parcelle 113/114/171/172/174), approuvée le 24 août 1988;
- Plan partiel d'affectation Les Fins (parcelle 110), approuvé le 14 août 1992;
- Modification du Plan d'affectation des zones relative à la zone d'habitation individuelle C, approuvée le 28 novembre 1994;
- Plan partiel d'affectation Les Polets (parcelles 61/506), approuvé le 12 avril 1995;
- Plan partiel d'affectation Signal de Bougy, approuvé le 24 mars 1997;
- Modification du Plan d'affectation des zones relative au constat de nature forestière, mise à l'enquête publique du 18 mai au 18 juin 1999.

Août 2000

ECHELLE 1 : 10000

