

# Communes de Bougy-Villars et Perroy

Plans n° 3, 8 et 7

## PLAN DE SITUATION

Propriétés de : Bougy-Villars la Commune

### Parcelles sur la commune de Bougy-Villars :

**Parcelle 112** Surface : - Jardin : 1'353 m<sup>2</sup>  
 - Vignes : 2'813 m<sup>2</sup>  
 Total : 4'166 m<sup>2</sup>

**Parcelle 206** Surface : - Vignes : 7'131 m<sup>2</sup>  
 - Bâtiment n° 327 : 9 m<sup>2</sup>  
 Total : 7'140 m<sup>2</sup>

**Parcelle 220** Surface : Vignes : 2'452 m<sup>2</sup>

**Parcelle 235** Surface : - Vignes : 9'950 m<sup>2</sup>  
 - Bâtiment n° 154 : 13 m<sup>2</sup>  
 Total : 9'963 m<sup>2</sup>

**Parcelle 253** Surface : Vignes : 390 m<sup>2</sup>

### Parcelles sur la commune de Perroy :

**Parcelle 384** Surface : Vignes : 4'117 m<sup>2</sup>

**Parcelle 395** Surface : Vignes : 2'982 m<sup>2</sup>


**Parcelle 402** Surface : Vignes : 2'296 m<sup>2</sup>

Echelle : 1:5000

Etabli à Aubonne, le 10 décembre 2009

Modifié le 10 octobre 2017

Le fond cadastral n'a pas été mis à jour

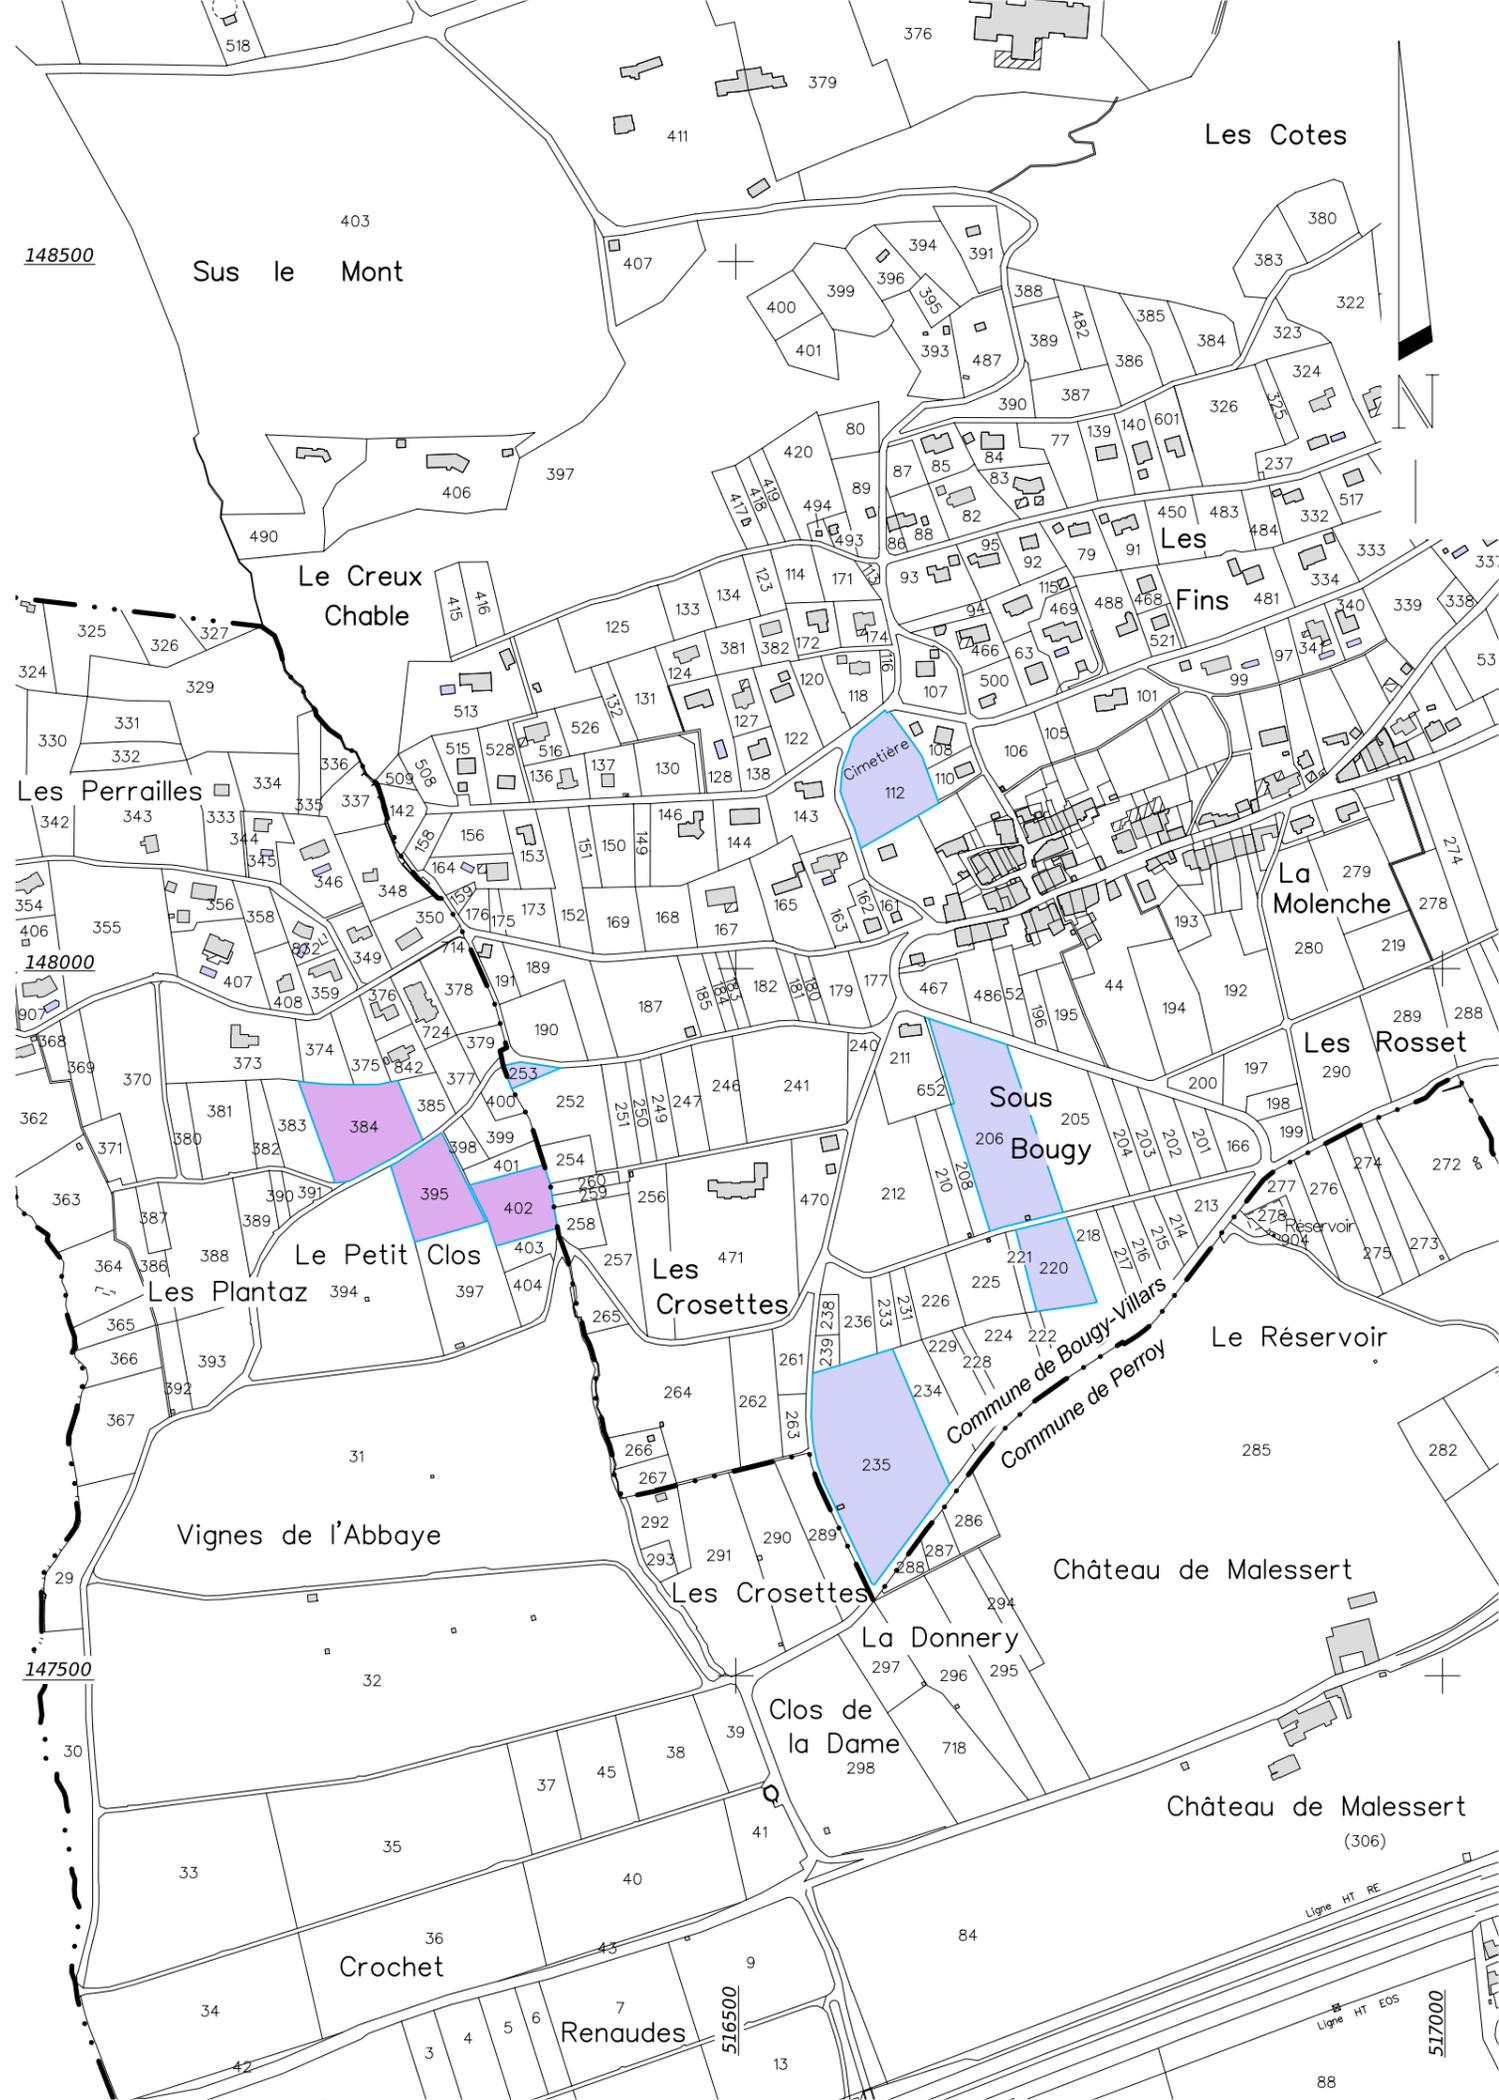

	1170 AUBONNE Ch du Mont-Blanc 9 Tél. : 021 821 12 80 Fax : 021 821 12 85 info@rossier-geom.ch	1196 GLAND Rte des Avouillons 16 Tél. : 022 364 25 52 Fax : 021 821 12 85 www.rossier-geom.ch	Date: 10.12.09 VIC	Cl. : BO/577/VIGN/Plan de situation
			Modif: 10.10.2017 NG	Couche : BO/577/Plume_Plan sit
			Contr: 10.12.09 JP	Plume : Bo/577/Couche_Plan sit
			Contr: 10.10.17 AU	QP = 10
			Format : A3	N° du plan 1